


製造(株) 営業所新築工事 工程表

発注者	製造株式会社	建築面積	672.50㎡							建設株式会社
設計監理	有限会社 建築設計事務所	延床面積	1,138.24㎡							
建築場所	県市 新町26-1	構造	S造 2階建							
工期	平成19年6月1日 ~ 平成19年11月30日	建築確認日	平成19年5月16日							

月		6月				7月				8月				9月				10月				11月				12月																		
休業日	
稼働日		3	10	17	24	1	8	15	16	22	29	5	12	13	14	15	19	26	2	9	16	17	23	24	30					7	8	14	21	28	3	4	11	18	23	25				

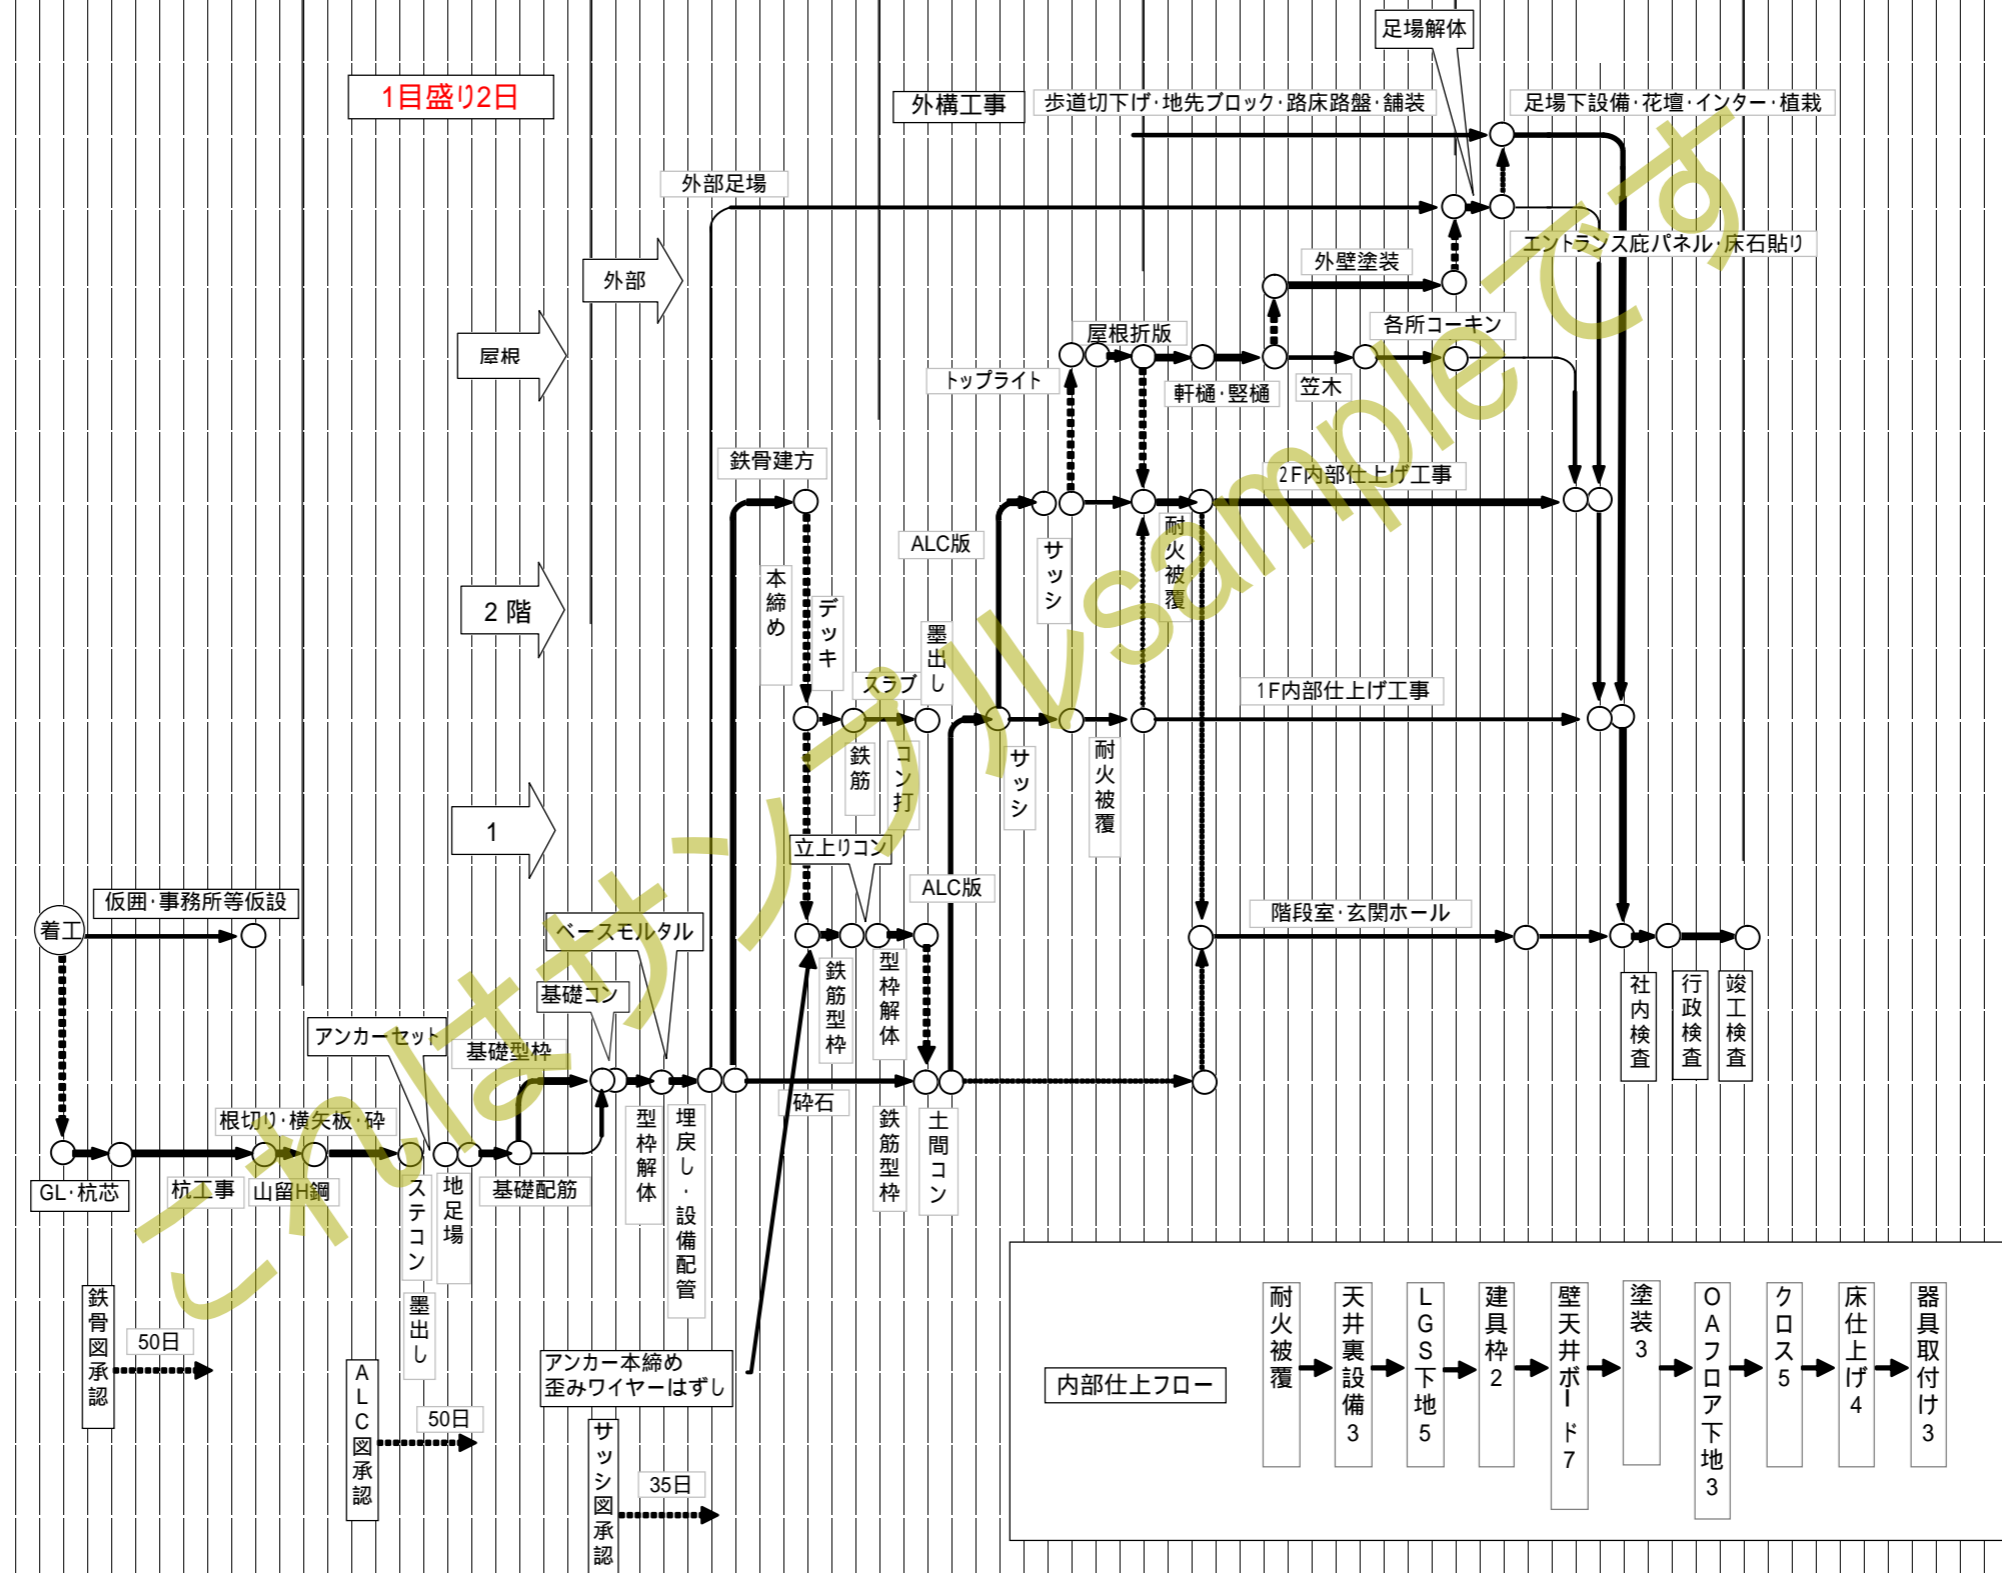

これはサンプルsampleです