(有)○○商店　店舗・住宅　新築工事　工 程 表

建 築 主	○○○○	建築面積	151.2㎡
設計監理	株式会社　○○一級建築士事務所	延床面積	491.40㎡
建築場所	○○県○○市○○○○2丁目3-12	構　造	S造　3階建
工　期	平成19年4月11日～平成19年10月10日	建築確認日	平成19年3月10日

○○○○建設株式会社

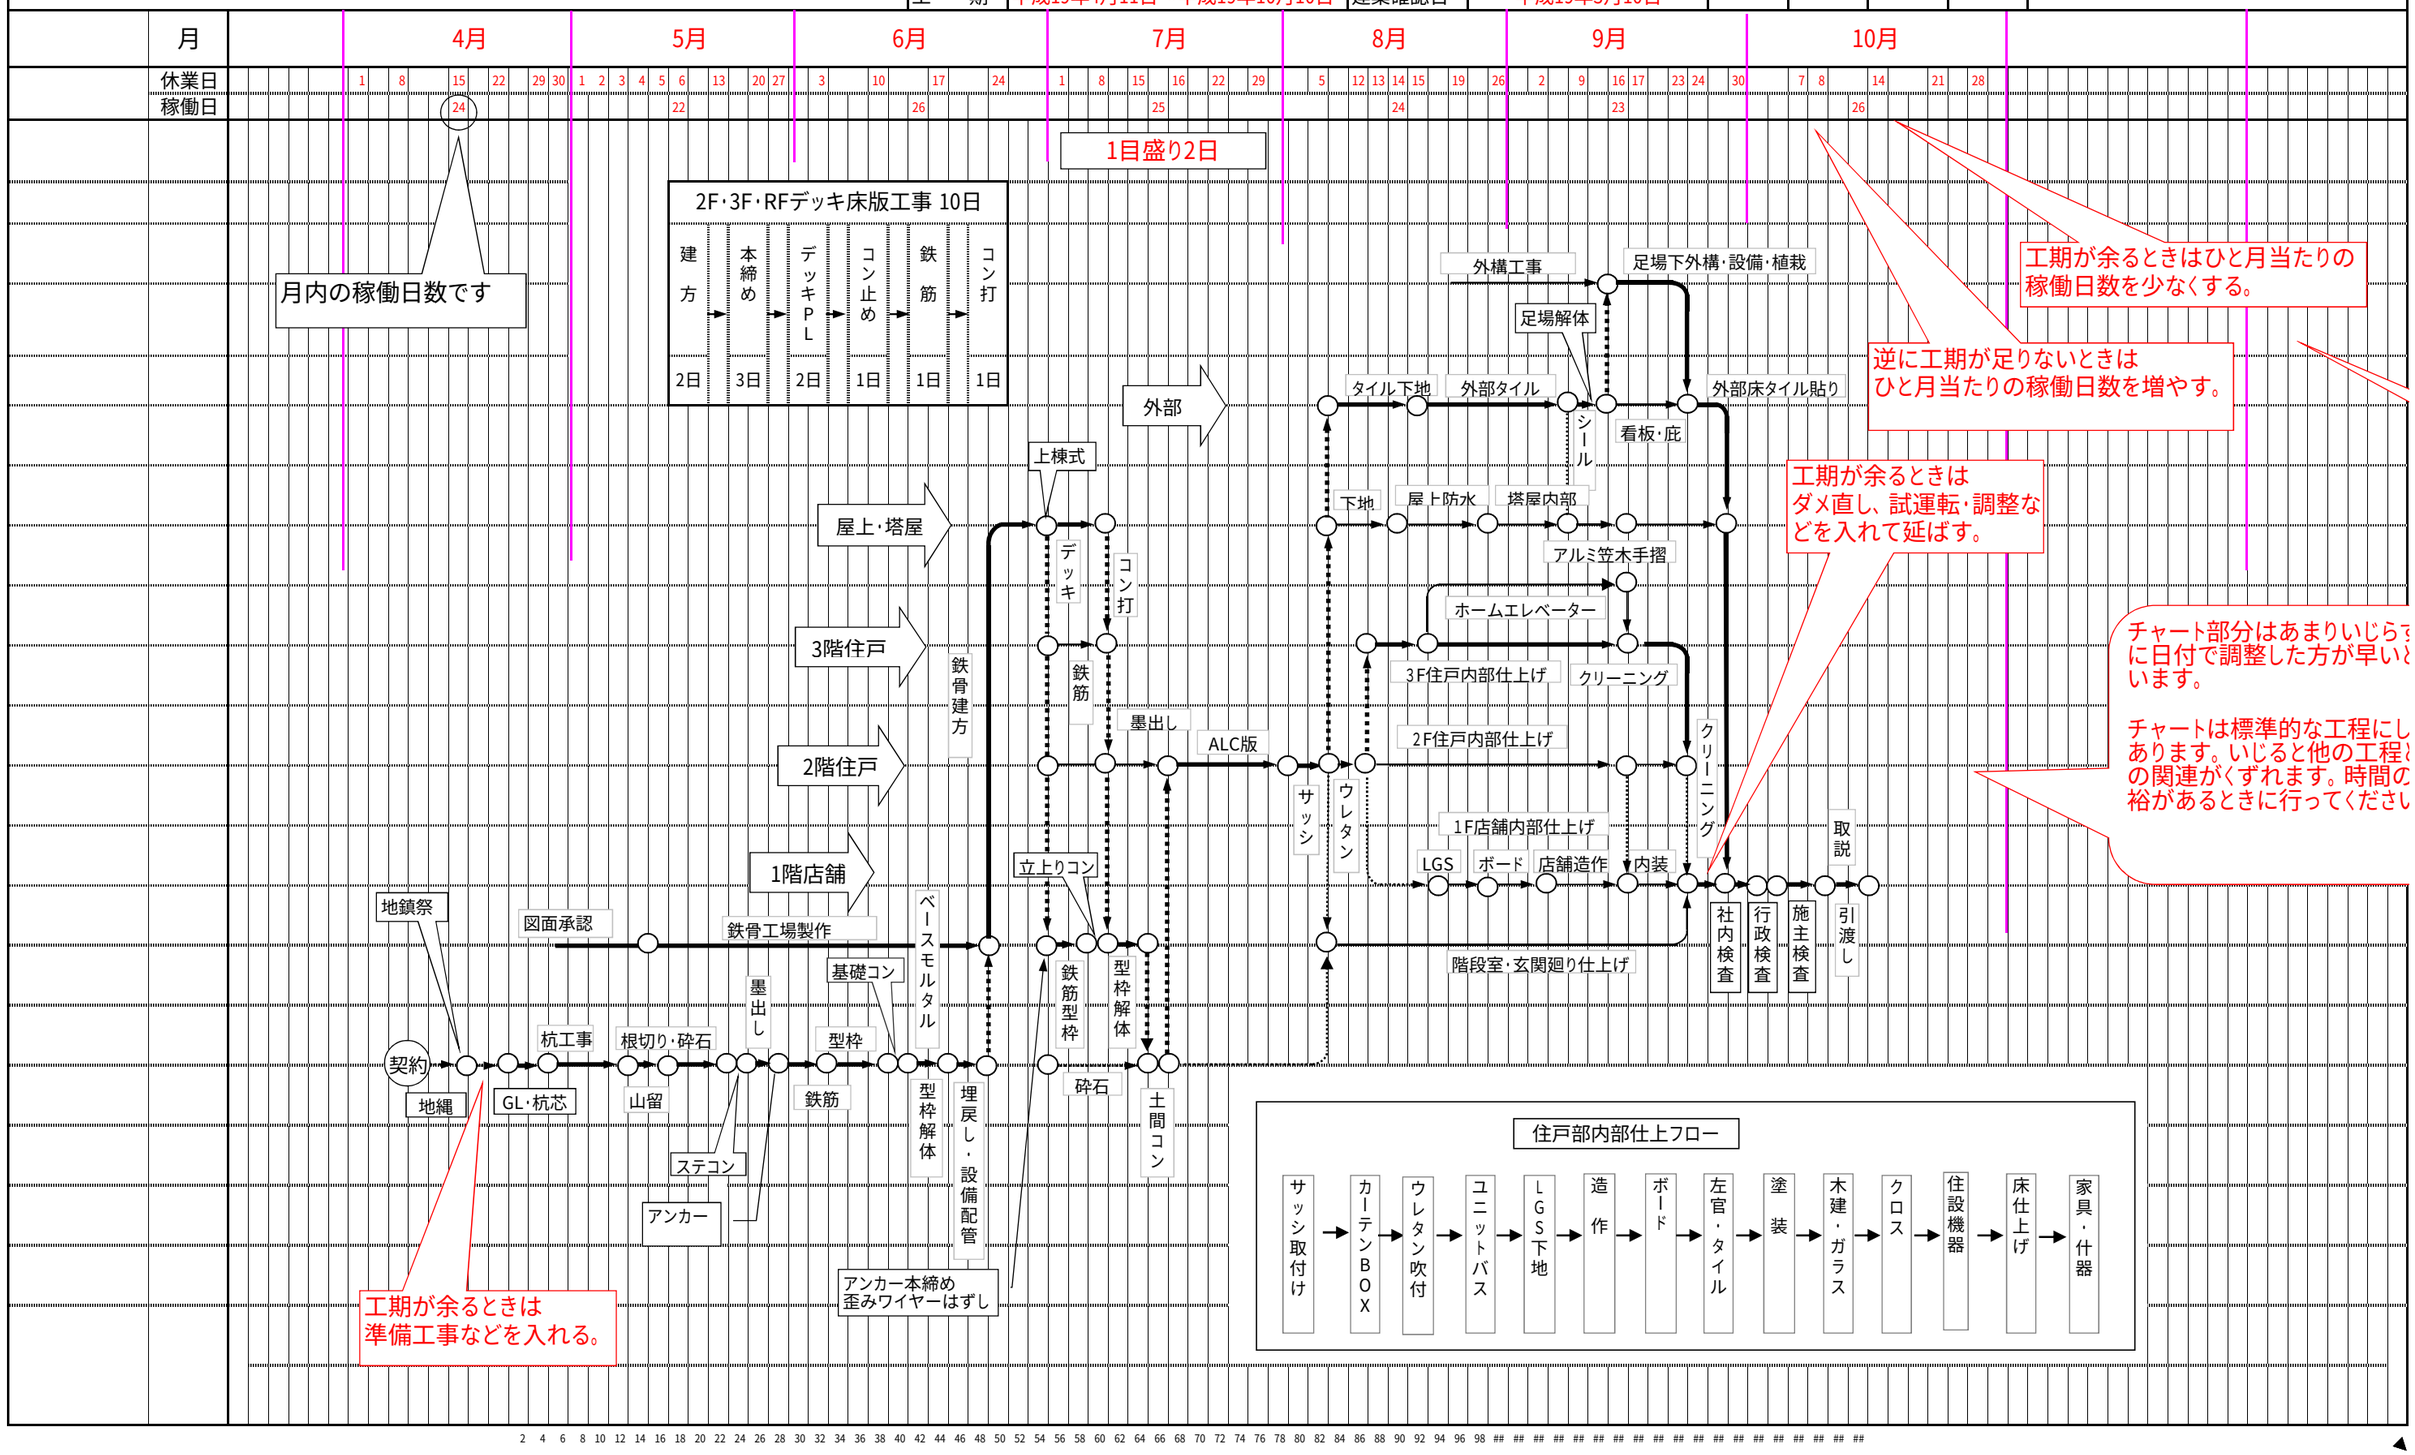

木造集会所の工
程表参考にする