


(仮称) 台ハイツ新築工事 工程表

発注者	株式会社 不動産	建築面積	895.12㎡	立案	所長	監理	建設株式会社
設計監理	株式会社 設計事務所	延床面積	5152.26㎡	施工床	7054.54㎡		
建築場所	県市 3-23-15	構造	RC 0-8-0				
工期	平成18年10月16日～平成19年9月30日	建築確認	2006/10/12				

月	11月	12月	1月	2月	3月	4月	5月	6月	7月	8月	9月
休業日	3 5 12 19 23 26	3 10 17 24 25 30 31	1-3 6-8 14 21 28	4 11 12 17 18 25	4 11 18 21 25	1 8 15 22 29 30	3 4 5 6 13 20 27	3 10 17 24	1 8 15 22 29	5 12 13 14 15 19 26	2 9 16 23 24 30
稼働日	24	24	22	22	26	24	24	26	26	24	24

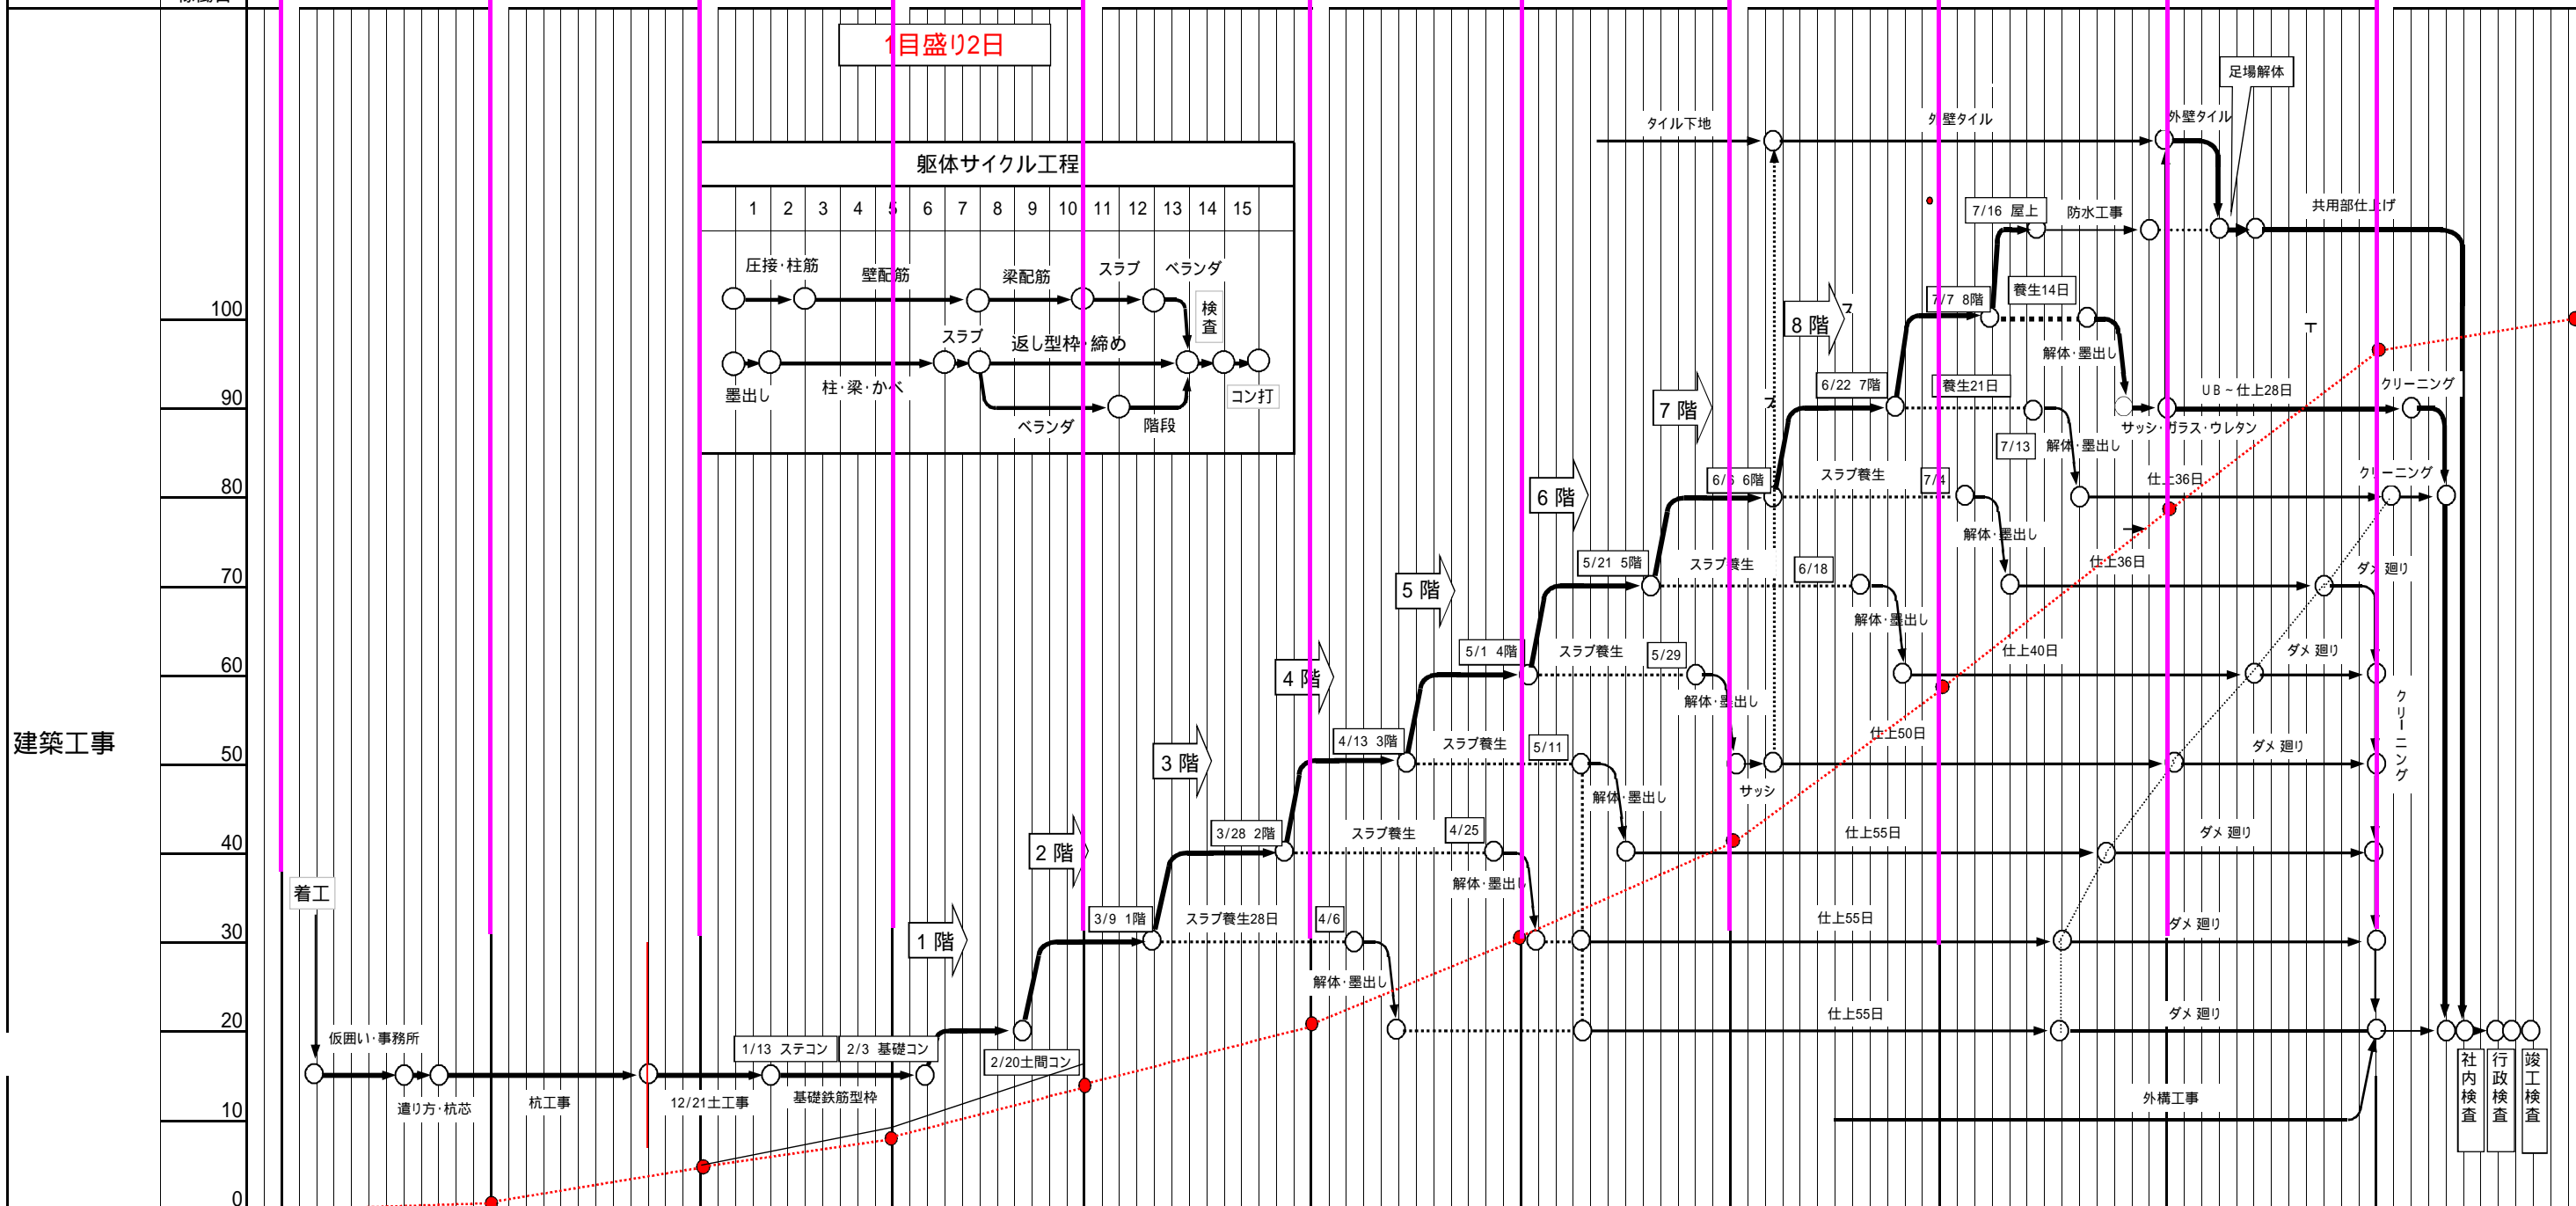

電気・通信設備	1%	5%	8%	14%	22%	31%	42%	59%	79%	97%	100%
給排水衛生設備	1	5	9	16							
空調換気設備											
昇降機設備											
機械式駐車場											



